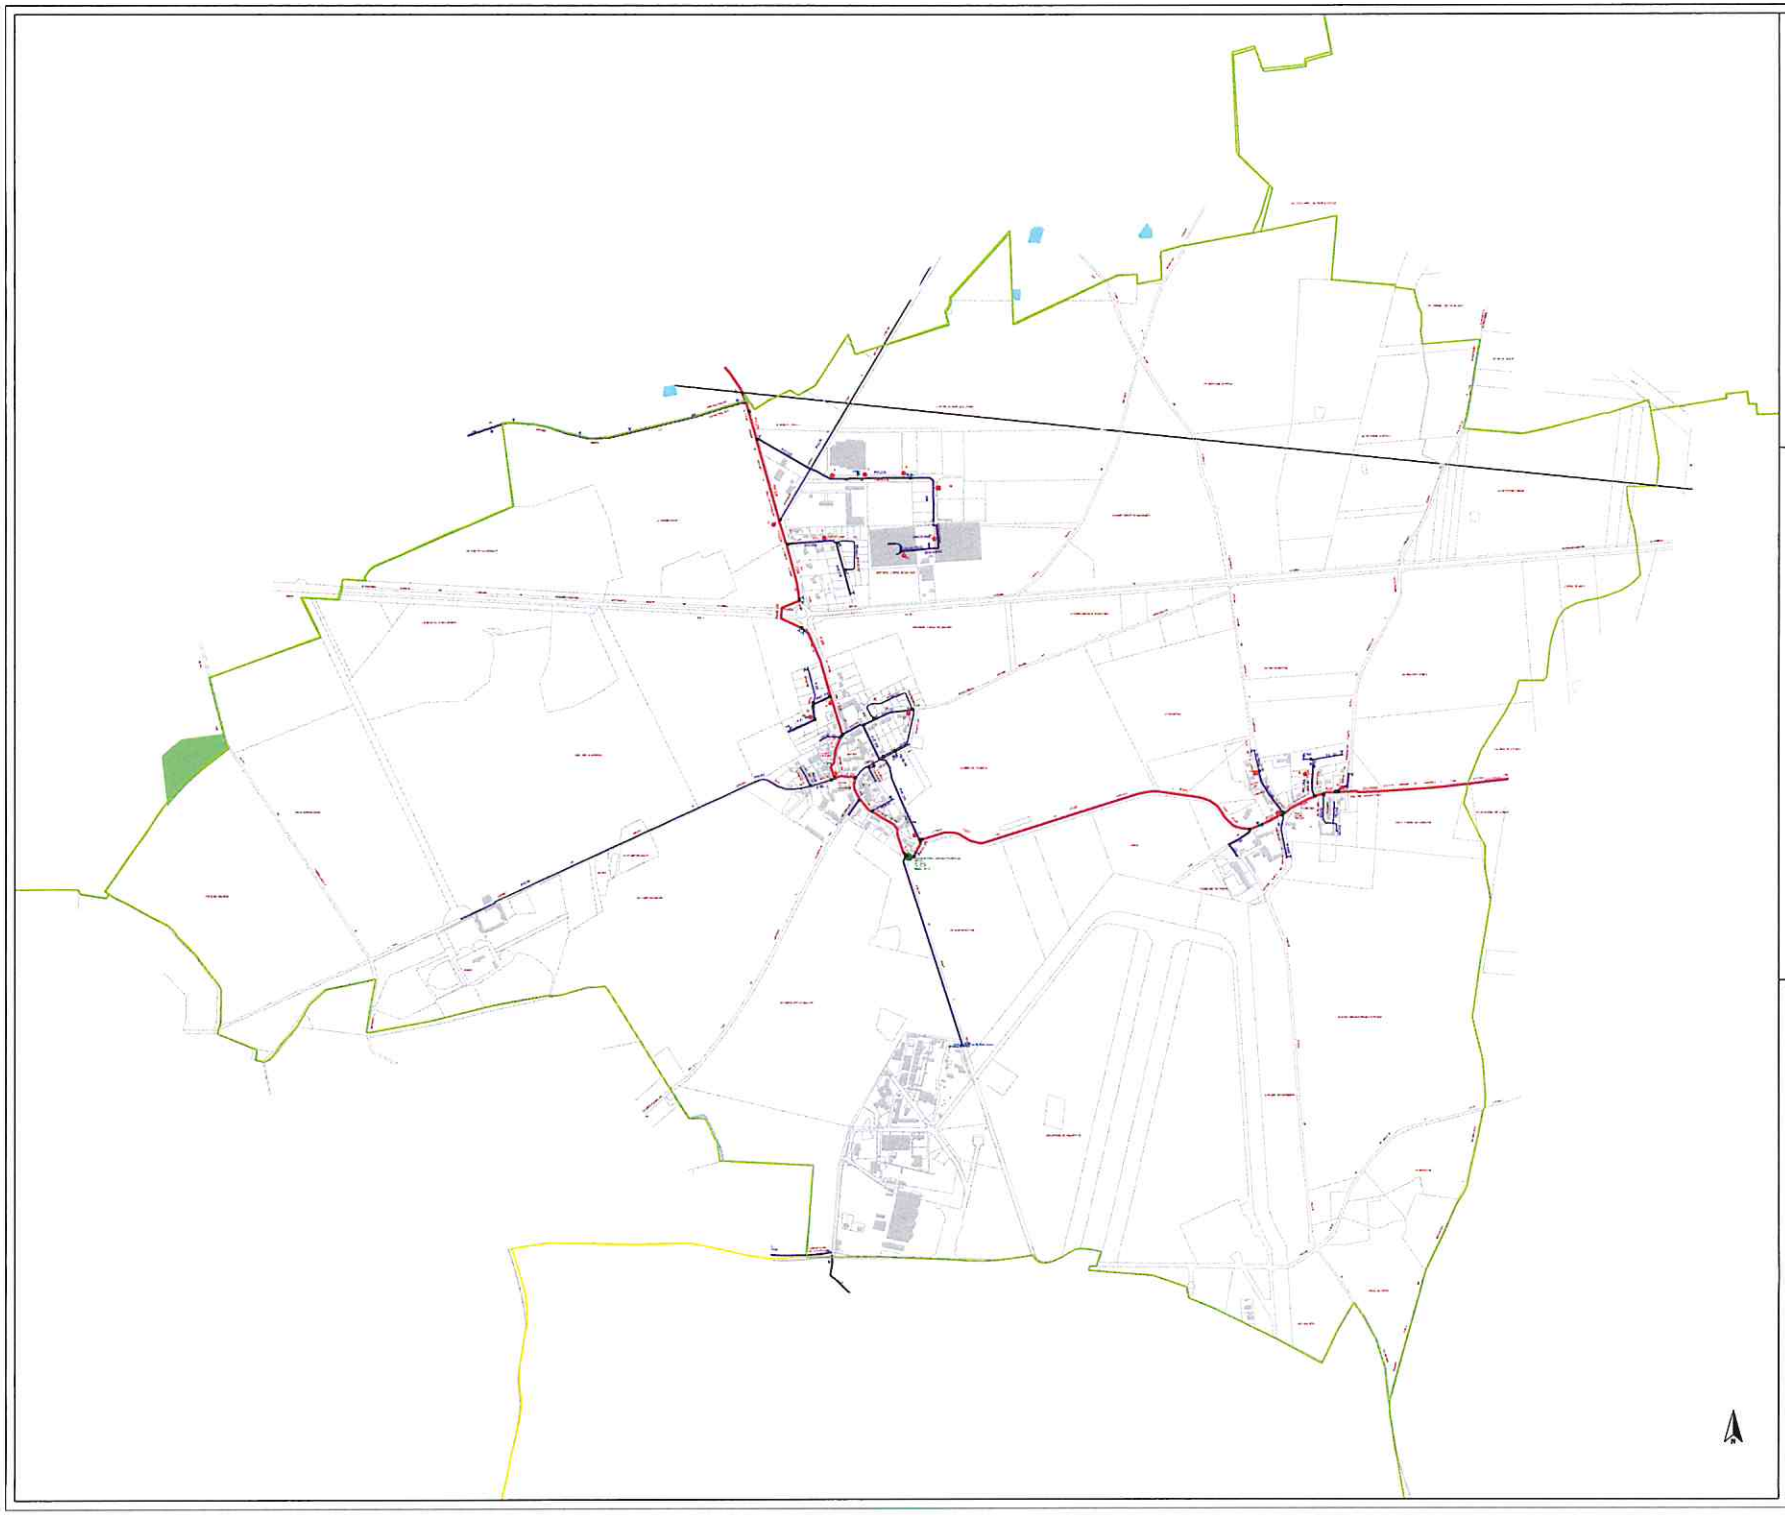

Canalisation de transport privé - Eau du Sud Parisien
Canalisation de transport sécurisée
Canalisation de transport d'eau non potable
Canalisation de distribution sécurisée (épaisseur variant selon les étages de pression)
Canalisation de distribution non exploitée par SUEZ

Vanne à opercule ouverte
Vanne à opercule fermée
Vanne ½ tour ouverte
Vanne ½ tour fermée
Vanne papillon ouverte
Vanne papillon fermée
Vanne ouverte - non exploitée par SUEZ
Vanne fermée - non exploitée par SUEZ
Décharge
Ventouse
Cône
Plaque de réduction
Changement de matériau
Flasque pleine
Bouche incendie
Poteau incendie
Bouche incendie - non exploitée par SUEZ
Poteau incendie - non exploité par SUEZ
Canalisation sans bouche à clé
Branchement incendie
Branchement avec accessoire
Branchement domestique
Abonné sensible

Réservoir
Etiquette
Forage
Refoulement
Traitement
Bouche de puisage
Bouche d'arrosage
Fontaine
Bouche de compressage
Clapet
Surpression
Stabilisateur de pression eau
Stabilisateur de pression amont
Stabilisateur de pression
Réducteur de pression
Compteur stratégique
Mesure de qualité
Débitmètre
Mesure de pression
Mesure protection cathodique

LIMOGES-FOURCHES (77252)

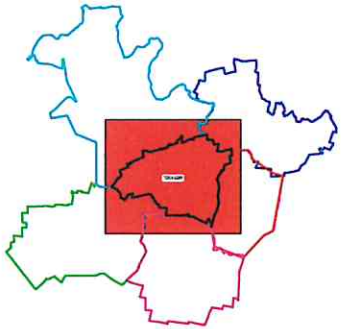

SOURDUN-LES-SAINT-PRIX
MEAUX
LISSY
CHAMPIGNY-SUR-MARNE
MONTEREAU-SUR-LE-JOURD

LIMOGES-FOURCHES

SUEZ

SERVICE DESSIN
SUD ILE DE FRANCE

77 RUE DE LONGS
77147 VARENNES-CHAMPIGNY

78 AVENUE DU
MARECHAL

LIMOGES-FOURCHES (77252)

RESEAU D'EAU POTABLE

Mise à jour des plans au sol.
Le plan ne vaut pas contrat. Les cotes ne sont pas vérifiées par géomètre. Il est de plus sous la Calibrée.
Copyright Propriété réservée de la Lyonnaise des Eaux France

PLAN D'ENSEMBLE - COMMUNE

N° du plan :	Année :	Echelle :	Edition du 28.01.2022
[illegible]	77252	[illegible]	